



R·PLAZA



R.Plaza - Gebouw B Koestraat 177 B4.1 + 4.2

Niveau 4+
Oriëntatie ZW

Unit 4.1
Effectieve oppervlakte 386m²
Bruto oppervlakte 466,22m²

Terras
Oppervlakte 63,2m²


Unit 4.2
Effectieve oppervlakte 201,4m²
Bruto oppervlakte 236,26m²

Een unit huren?
Contacteer ons via
info@rplaza.be

Verhuur +32 (0)471 32 80 57

177 B0.gem
26,1 m²

177 B0.gem
30,4 m²

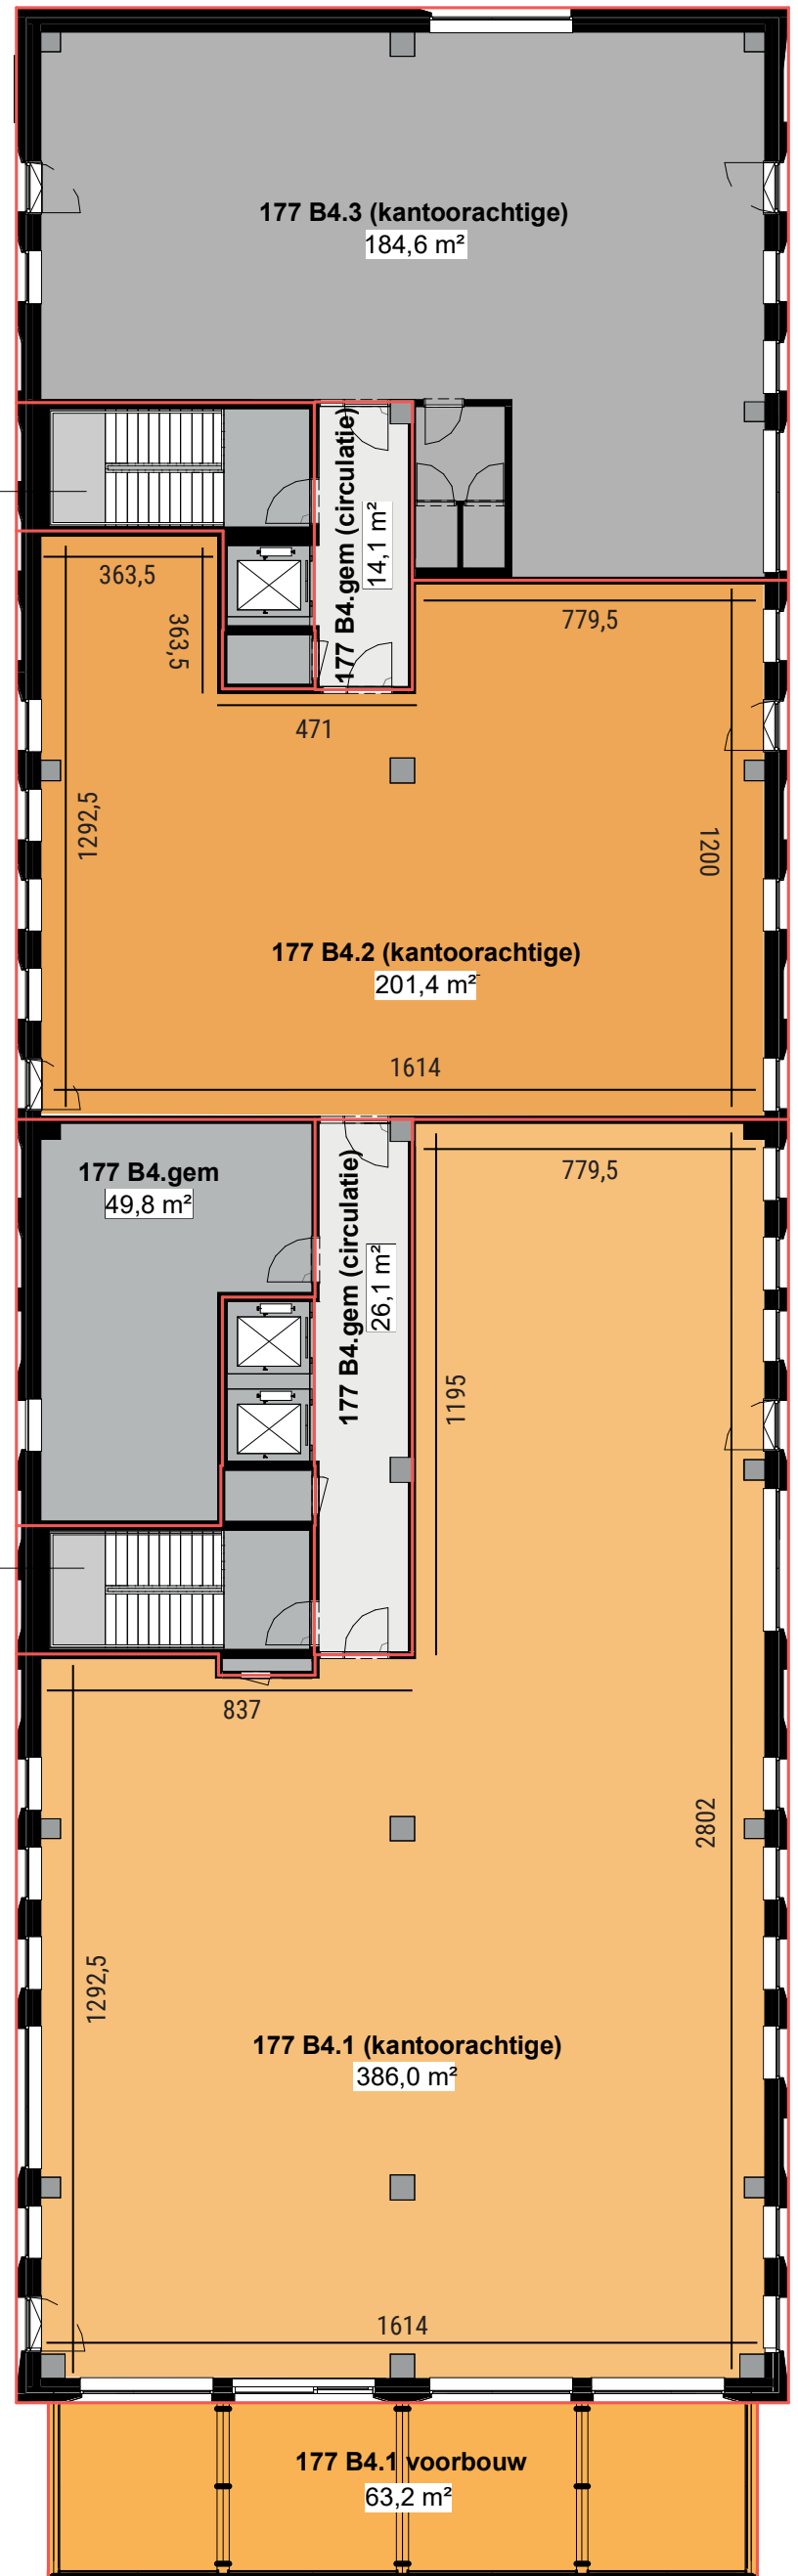




R·PLAZA

De ruimte is momenteel reeds gedeeltelijk ingericht met:

- Computervloer met tegeltapijt
- 2 gebruiksklare kitche nettes
- 1 afgesloten keukenruimte
- 8 vergaderzalen of afsluitbare kantoren
- 150m² open kantoorruimte
- Onthaalruimte
- Archief ruimte
- Bergruimte voor technieken
- 2 sanitaire ruimtes

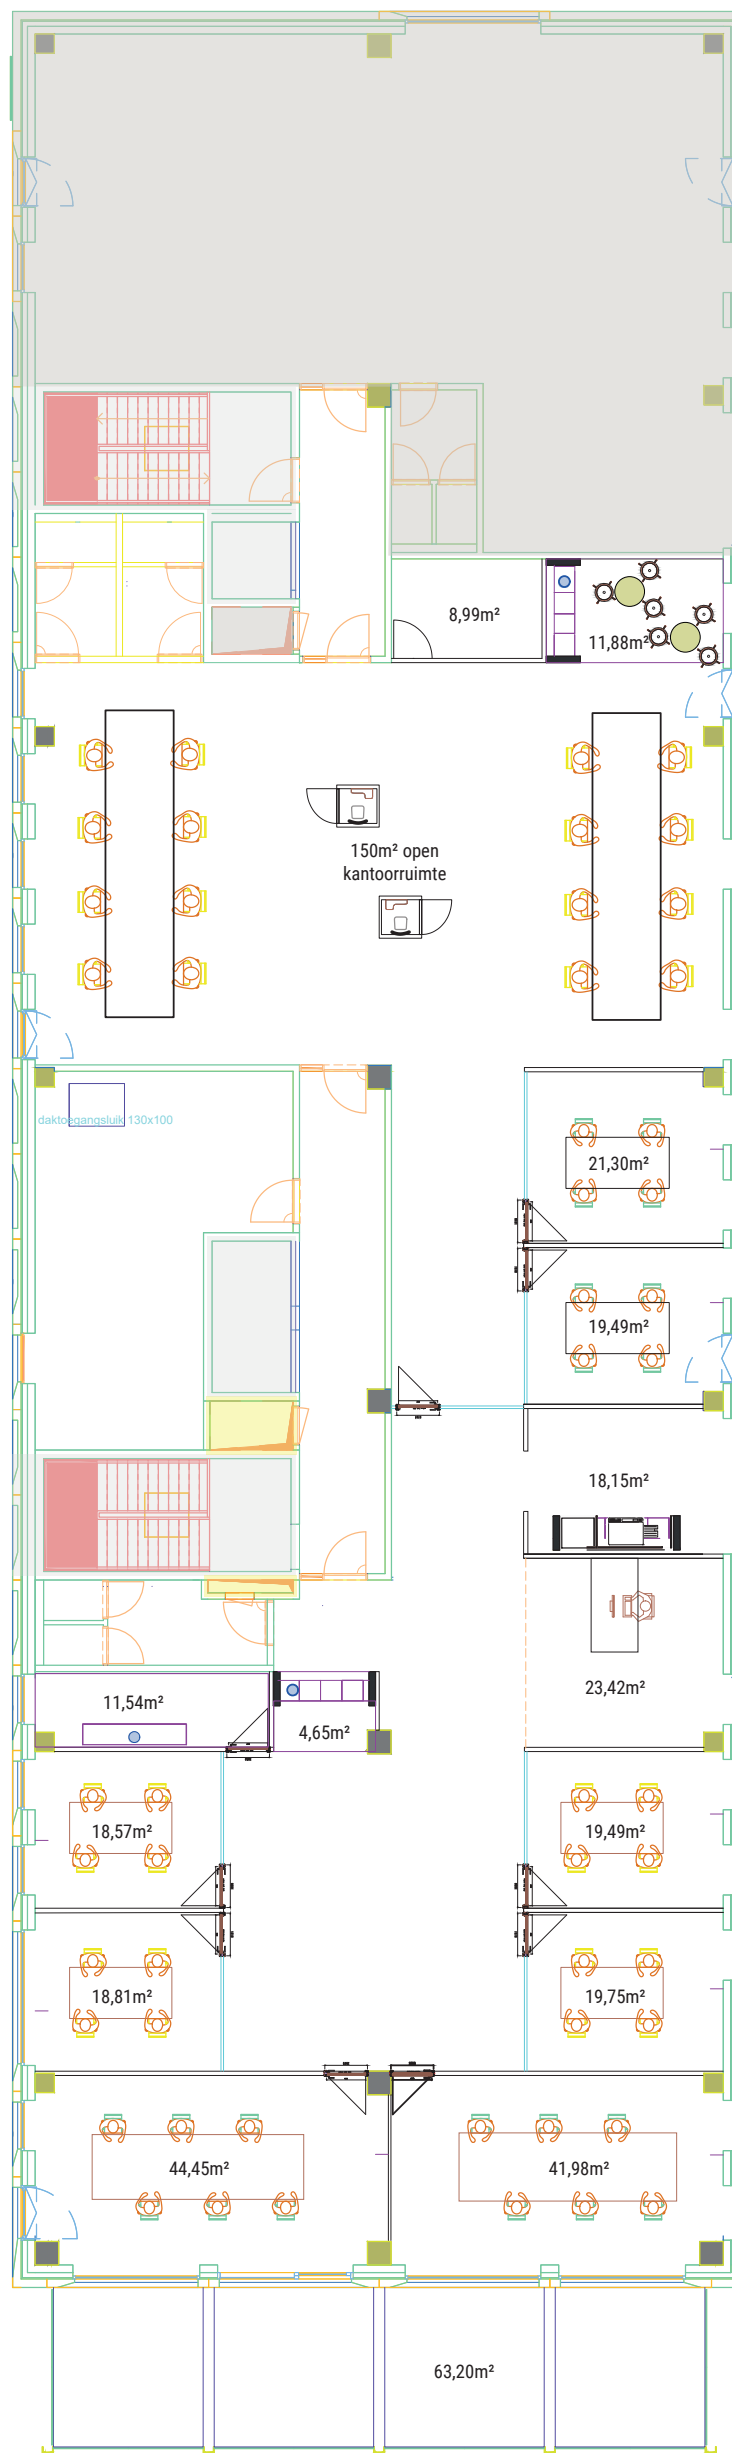

Een unit huren?
Contacteer ons via
info@rplaza.be

Verhuur

+32 (0)471 32 80 57